section x-x

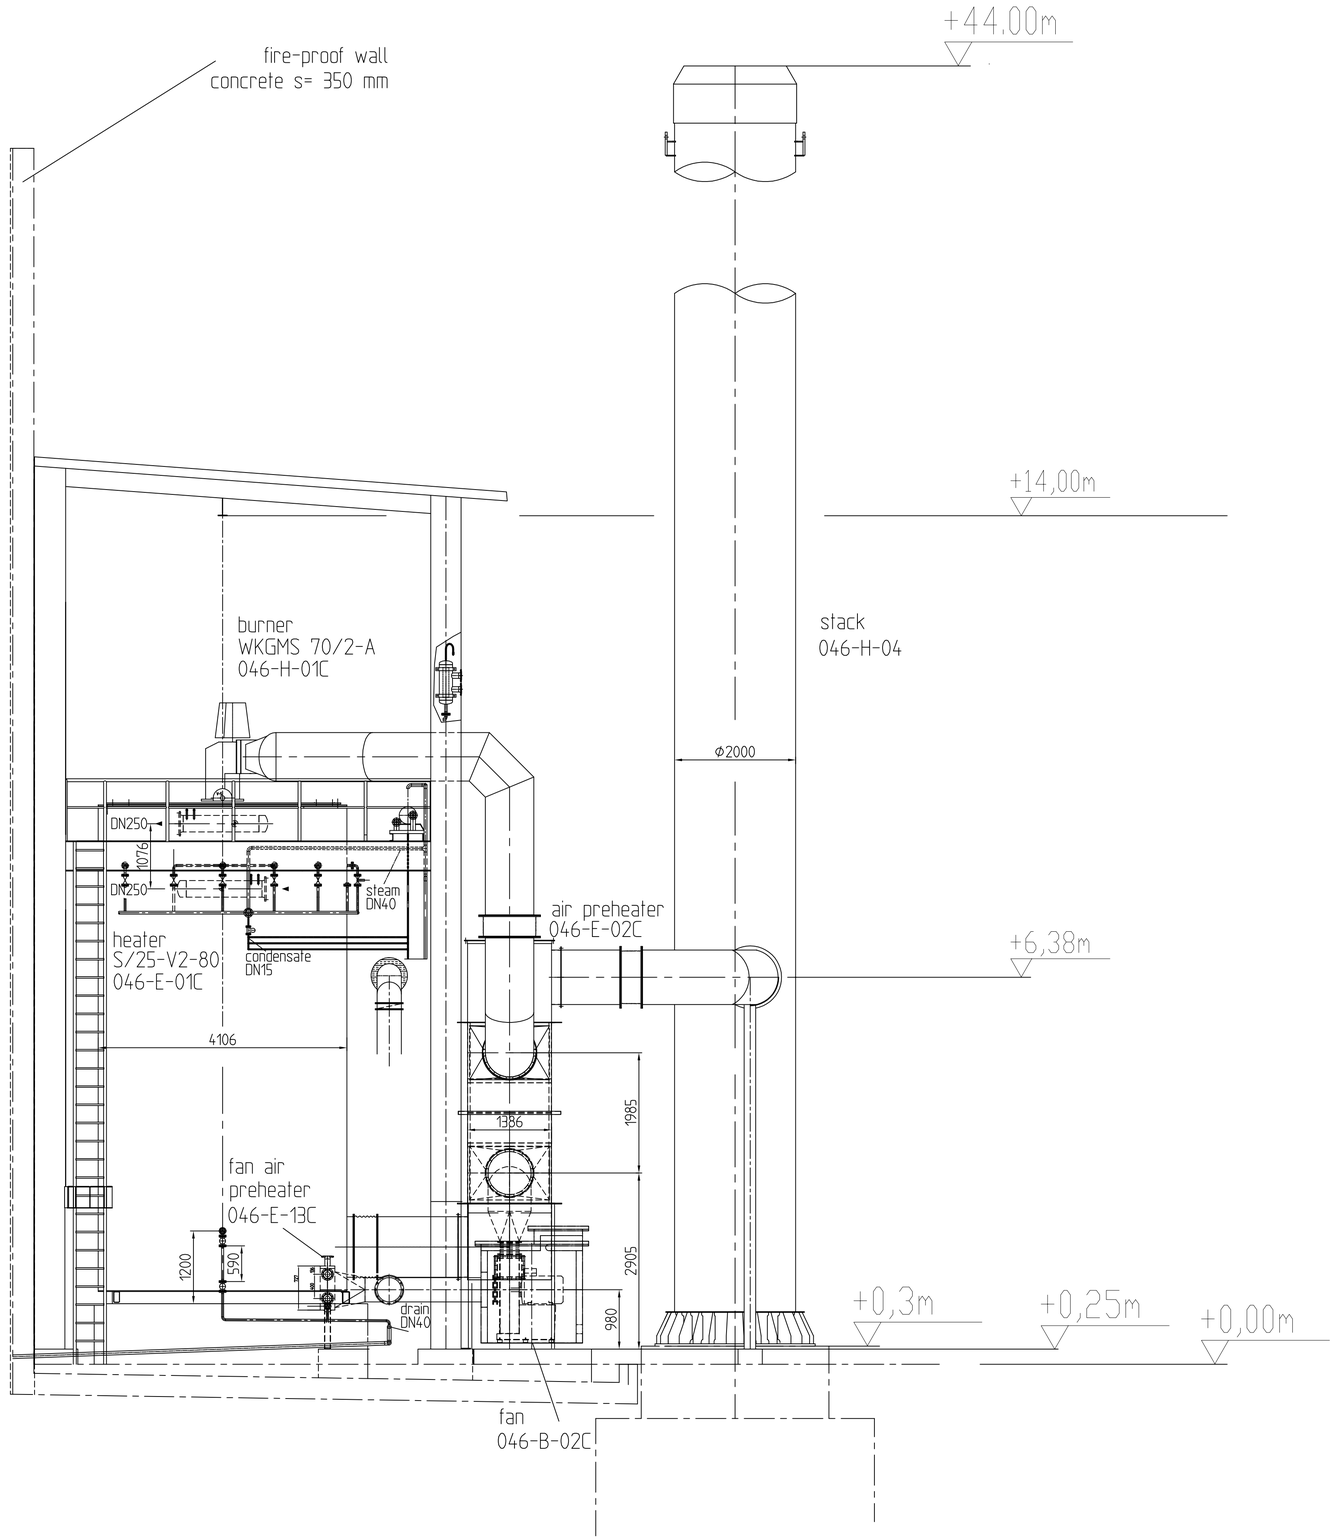

Ind.	Änderung modification	Datum date	Name name
E	eig.	11.03.	Z
D	eig.	23.01.	Z
C	eig.	12.10.	Z
B	eig.	12.08.	Z
A	eig.	28.07.	Z

Komm. Nr: / comm. no: 090607/6305, 100607/6306, 110607/6307

Kennwort: / code: UHDE INVENTA FISCHER EKOEPET 046

2007	Datum / date	Name / name
gez. / drawn	01. 06.	Z
gepr. /checked	-	Lac.

Alle Rechte vorbehalten
all rights reserved
DIN 34

Maßstab / scale: %

Ersatz für: /replacement for:

Ersetzt durch: /replaced by:

Apparate- und Kesselbau AKB GmbH
Baiertaler Straße 98 , 69168 Wiesloch
Tel. 06222 / 6799-0
Fax. 06222 / 6799-79

Layout

Zeichnung Nr: / drawing no: 2-01-0440-1E

Blatt sheet 1 von of 2 Blatt sheet

Der Inhalt dieses Blattes darf ohne unsere schriftliche Genehmigung Dritten nicht zugänglich gemacht werden. Alle Rechte vorbehalten.
Without our written consent the content of this document may not be disclosed to third parties. We reserve all rights.

Maße ohne Toleranzangabe ISO 2768-mK

Maßstab: 1:50 Gewicht: kg

Kom.: P-0253 Kennw.: Ausf.: mal

	Datum	Name
Gez.	04.07.07	Z
Gepr.		
N.-Gepr		Lac

Ind.	Änderung	Datum	Name

LAYOUT
PET POLY
Obj. HTM-Plant +-0.00

Blatt 01

Ind. 0 1 Bl.

Ursprr. Ersatz f.

Uhde Inventa-Fischer